


MAPA ZASADNICZA

Skala 1:500

Układ współrzędnych płaskich prostokątnych 2000 sřreřa 7
Geodezyjny układ odniesienia Kronsztadt 60

woj. łódzkie
pow. piotrkowski
gm. RĘCZNO
obr. RĘCZNO
Sporządził(a): Anna Mironiuk
5673480_59

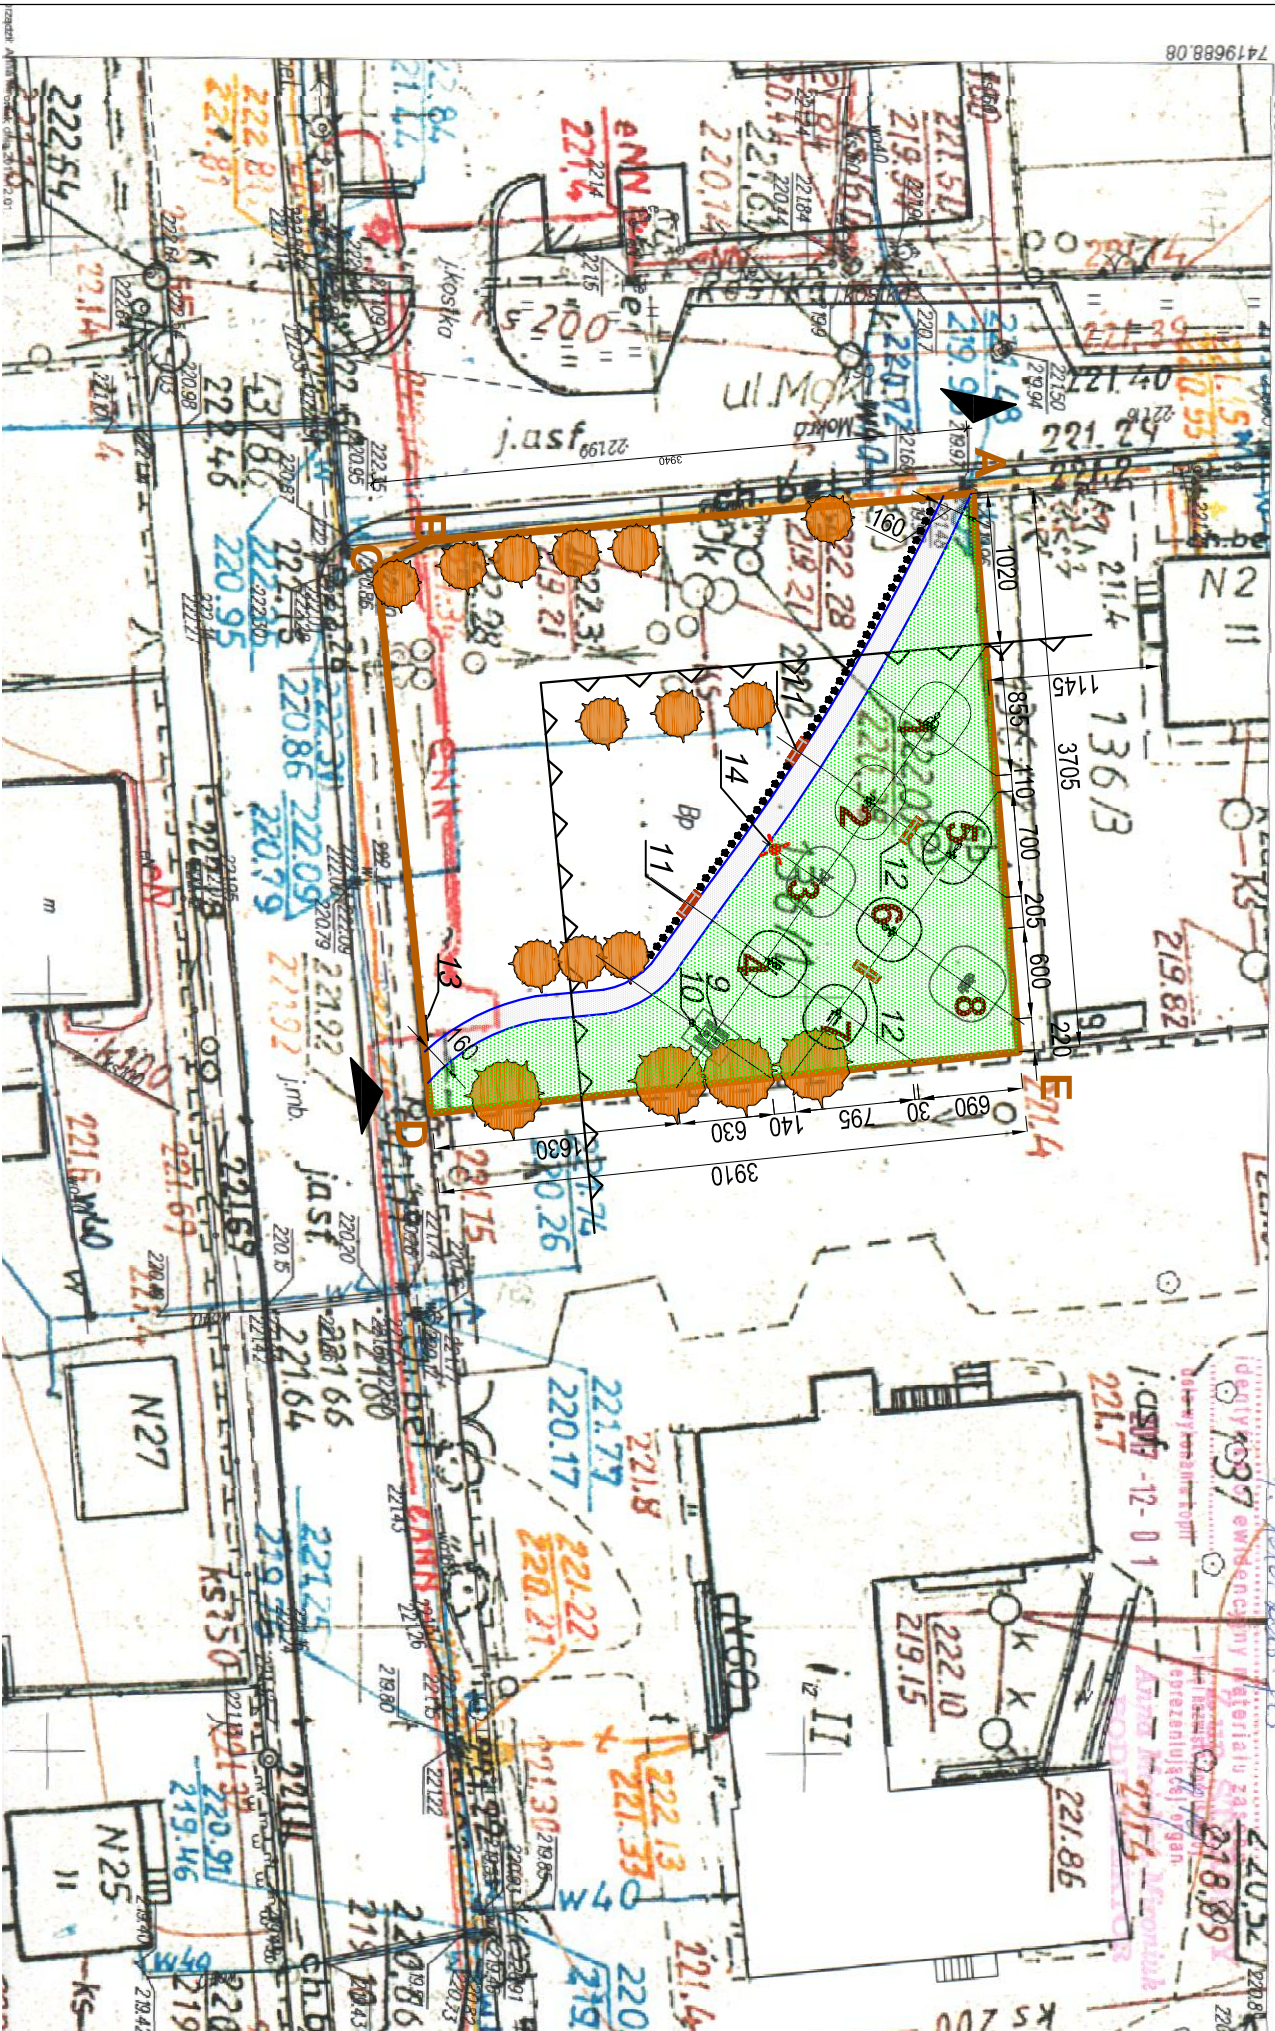

Poswiadcza się zgodność niniejszej kopii z treścią materiału państwowego zasobu geodezyjnego i kartograficznego Starostwa Powiatowego Piotrkowskiego Powiatowy Ośrodek Dokumentacji Geodezyjnej i Kartograficznej Kopia mapy zasadniczej nazwa mapy planu zabudowy 1:500 lok. 748

LEGENDA

LEGENDA	ABCDEA	LEGENDA
▲	▲	WĘŚCICA PROJEKTOWANE
▲	▲	BRZEŻA BETONOWE - PROJEKTOWANE
▲	▲	BRZEŻA ISTNIEJĄCE
▲	▲	TUJA SZWARAGODNA WYS. MIN 100 CM CI 70 CM - PROJEKTOWANA
▲	▲	URZ. SIŁOWE WIDŁAKI - PROJEKTOWANE
▲	▲	URZ. SIŁOWE WAHANDO - PROJEKTOWANE
▲	▲	URZ. SIŁOWE DRABINKA - PROJEKTOWANE
▲	▲	URZ. SIŁOWE WYGIĄG GIBNY Z DOSTĘPEM DLA NIEPEŁNOSPRAWNYCH - PROJEKTOWANE
▲	▲	URZ. SIŁOWE PRASA NIŻNA - PROJEKTOWANE
▲	▲	URZ. SIŁOWE TWISTER - PROJEKTOWANE
▲	▲	URZ. SIŁOWE PODCIĄGANIE NGG - PROJEKTOWANE
▲	▲	URZ. SIŁOWE BIEGACZ - PROJEKTOWANE
▲	▲	STOLIK DO GRY W SZACHY I CHINIZYKA - PROJEKTOWANE
▲	▲	KOSZ NA ŚMIECI - PROJEKTOWANE
▲	▲	LAWKI Z DRAPEK - PROJEKTOWANE
▲	▲	LAWKI BEZ DRAPEK - PROJEKTOWANE
▲	▲	TABLICA INFORMACYJNA/REGULAMIN - PROJEKTOWANA
▲	▲	LAMPY SOLARNA PARKOWA WYS. 4M - PROJEKTOWANA

BILANS TERENU

UDZIAŁ W %	RODZAJ POWIERZCHNI	[m ²]
100,0	Powierzchnia działek objętych inwestycją	1459,0
	Powierzchnia projektowanych utwardzeń z kostki	87,5
	Powierzchnia projekt. nawierzchni trawostej	557,0
	Pozostała powierzchnia biologicznie czynna	814,5

ZIBI PROJEKT

Usługi
projektowo-kosztorysowe
dla budownictwa
Zbigniew Mrugała
Ręczno, ul. Leśna 2E
kom. 698 861 271,
email:
biuro@zibiprojekt.pl

rodzaje inwestycji: BUDOWA PLACU REKREACYJNEGO w ramach inwestycji:
Zagospodarowanie działki nr 136/1 w miejscowości Ręczno, budowa strefy aktywności"

adres inwestycji	data
Ręczno, gm. Ręczno, dz nr ew. 136/1, obręb Ręczno	01.2018
projektant: mgr inż. Zbigniew Mrugała	podpis
w spec. konstrukcyjno-budowlanej bez ograniczeń	podpis
tytuł rysunku: ZAGOSPODAROWANIE DZIAŁKI	tytuł rysunku: ARCHITEKTURA
skala: 1:500	nr rys. A-Z