



Szkic Lokalizacji  
Skala 1 : 50 000

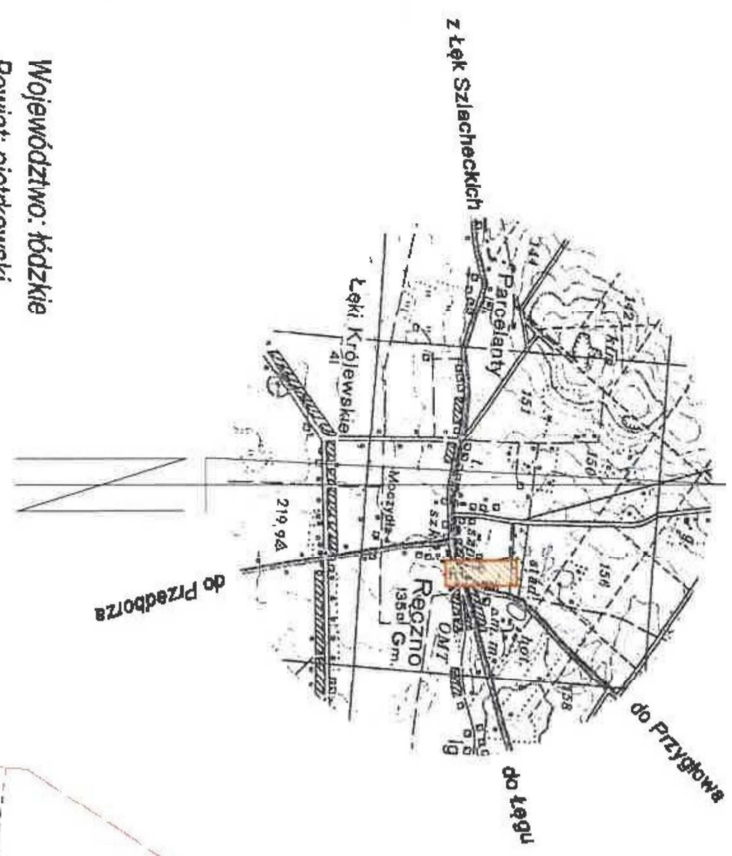

**MAPA DO CELÓW PROJEKTOWYCH**  
SKALA 1 : 500

Posiadaćca się za ten inwentarz dokumentacji technicznej wyraża zgodę na wykorzystanie jej do celów projektowych w ramach prac geodezyjnych i kartograficznych, których rezultatem jest niniejsza mapa do celów projektowych. Mapa ta nie może być wykorzystywana do celów innych niż określone w niniejszym dokumencie. Wszelkie zmiany w niniejszej mapie dokonywane przez projektanta, nie zmieniają jej charakteru i nie wpływają na jej wiarygodność. Mapa ta nie może być wykorzystywana do celów innych niż określone w niniejszym dokumencie. Wszelkie zmiany w niniejszej mapie dokonywane przez projektanta, nie zmieniają jej charakteru i nie wpływają na jej wiarygodność.

**WYKONANIE:** **STARSOSTWA**  
**WYKONANIE:** **STARSOSTWA**  
**WYKONANIE:** **STARSOSTWA**  
**WYKONANIE:** **STARSOSTWA**

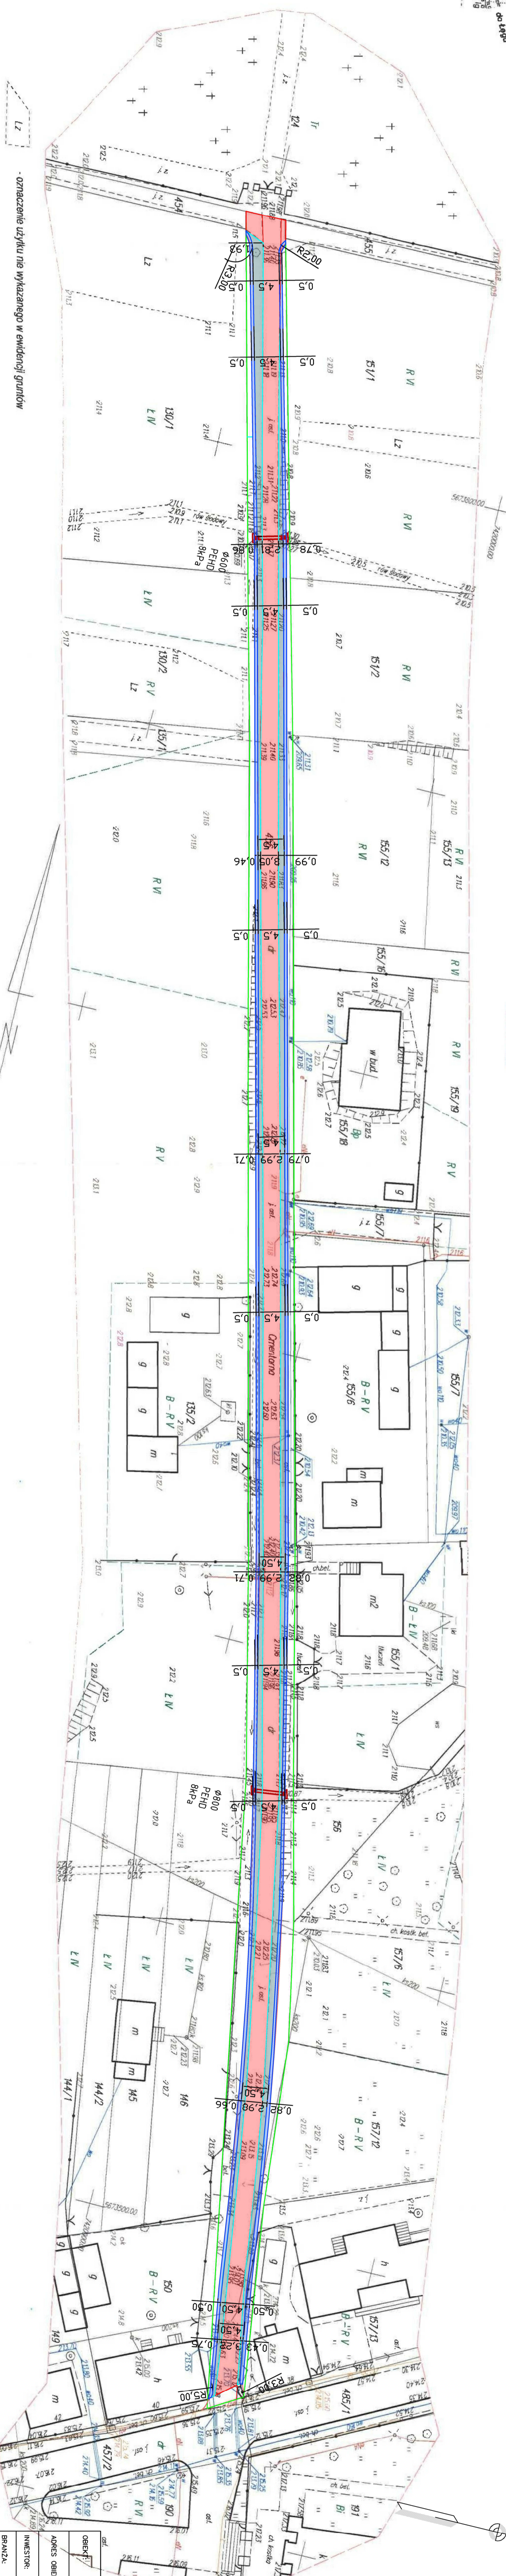

- oznaczenie użytku nie wykazanego w ewidencji gruntów

Nie wykluza się istnienia w terenie innych nie wykazanych na niniejszej mapie urządzeń podziemnych, które nie były zgłoszone do inwentaryzacji.

**AZ-GEO** **Zamieszkałe**  
Usługi Geodezyjne i Kartograficzne  
ul. Piłsudskiego 45  
05-110 Przeworska  
tel. 44 646 76 28, kom. 505 084 548

**GEODEZJA I KARTOGRAFIA**  
mgr inż. Andrzej Zieliński  
ul. Piłsudskiego 45  
05-110 Przeworska

**LEGENDA**

- Granica ograniczenia granica działki
- Brzoza, drzewo
- Projektowana nawierzchnia mineralno-bitumiczna
- Projektowane poszerzenie z nawierzchni mineralno-bitumicznej
- Projektowane podłoża bitumiczne

OBJEKT:	Przebudowa drogi gminnej ul. Orlimowej w Ręcznie
ADRES OBJEKTU:	Działka nr ewid. 456 obręb Ręcznie
INWESTOR:	GMINA RĘCZNO ul. Piotrkowska 5 97-510 Ręcznie
BRANŻA:	Drogowo
NAZWA RYSUNKU:	ZAKOSPODROSIENIE TERENU
PROJEKTANT:	Urządzenie budowlane do projektowania i kierowania pracami budowlanymi mgr inż. Paweł Mieczek 100/0438/2000/05
DATA:	03.2016
SKALA:	1:500
INSTRUMENT:	1:2